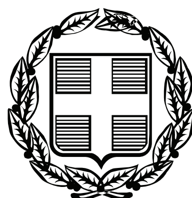


ΕΦΗΜΕΡΙΣ ΤΗΣ ΚΥΒΕΡΝΗΣΕΩΣ

ΤΗΣ ΕΛΛΗΝΙΚΗΣ ΔΗΜΟΚΡΑΤΙΑΣ

ΤΕΥΧΟΣ ΤΕΤΑΡΤΟ **Αρ. Φύλλου 230**

3 Μαΐου 2010

ΠΕΡΙΕΧΟΜΕΝΑ

ΑΠΟΦΑΣΕΙΣ

ΑΠΟΦΑΣΕΙΣ

Αριθμ. 11466/167 (1)

Έγκριση καθορισμού οριογραμμών τμήματος ρέματος στη θέση «Καρδαμάδα» του Δήμου Χίου.

Η ΓΕΝΙΚΗ ΓΡΑΜΜΑΤΕΑΣ ΠΕΡΙΦΕΡΕΙΑΣ
ΒΟΡΕΙΟΥ ΑΙΓΑΙΟΥ

Έχοντας υπόψη:

1. Τον Ν.3200/1955 «περί διοικητικής αποκέντρωσης», όπως τροποποιήθηκε και συμπληρώθηκε μεταγενέστερα.

2. Τις διατάξεις του Π.Δ. 39/1983 «περί εκτελέσεως μεταβίβασης αρμοδιοτήτων του Υπουργείου Δημοσίων Έργων στις Περιφερειακές Υπηρεσίες».

3. Τις διατάξεις του άρθρου 66 του Ν. 1622/1986 «περί Τοπικής Αυτοδιοίκησης, Περιφερειακής Ανάπτυξης και δημοκρατικού προγραμματισμού» όπως αντικαταστάθηκαν με τις διατάξεις της παρ.5 του άρθρου 33 του Ν.1832/1989.

4. Τις διατάξεις του Ν.2503/1997 «Διοίκηση, οργάνωση, στελέχωση της Περιφέρειας, ρύθμιση θεμάτων για την Τοπική Αυτοδιοίκηση και άλλες διατάξεις».

5. Την 33/1998 εγκύκλιο του ΥΠΕΧΩΔΕ «Αστυνόμευση ρεμάτων και συντήρηση αντιπλημμυρικών έργων».

6. Τον Ν.3010/2002 «Εναρμόνιση του Ν.1650/1988 με τις Οδηγίες 97/11 Ε.Ε. και 96/61 Ε.Ε., διαδικασία οριοθέτησης και ρυθμίσεις θεμάτων για τα υδατορέματα και άλλες διατάξεις».

7. Το υπ' αριθ. 14452/17-12-2008 έγγραφο της ΔΤΥΝ. Χίου με το οποίο αρχικά υποβλήθηκε στην υπηρεσία μας ο φάκελος της εν λόγω οριοθέτησης, ο οποίος ελέγχθηκε και στάλθηκε για διόρθωση.

8. Την υπ' αριθ. 11466/167/14-4-2010 μελέτη όπως αυτή διορθώθηκε και εμπεριέχει στοιχεία (τοπογραφικό διάγραμμα, κατά πλάτος τομές κλπ) τα οποία έχει συντάξει ο Γιώργος Αγιωργούσης, θεωρημένα από την ΔΤΥΝ Χίου και αφορούν στο τμήμα του προς οριοθέτηση ρέματος που βρίσκεται στη θέση «Καρδαμάδα» του Δήμου Χίου.

9. Επικυρωμένο αντίγραφο της υπ' αριθμ. 406/2008 απόφασης του Δημοτικού Συμβουλίου του Δήμου Χίου, σύμφωνα με την οποία γνωμοδοτεί θετικά στον καθορισμό των προτεινόμενων οριογραμμών του ρέματος, αποφασίζει:

Εγκρίνει τον καθορισμό των οριογραμμών τμήματος ρέματος, στη θέση «Καρδαμάδα» του Δήμου Χίου, όπως σημειώνεται με μπλε γραμμή στο τοπογραφικό διάγραμμα που συνέταξε ο Γιώργος Αγιωργούσης, πολιτικός μηχανικός, ελέγχθηκε και θεωρήθηκε στις 12-4-2010 από τη ΔΤΥΝ Χίου, σύμφωνα με τα στοιχεία της Υδρολογικής μελέτης και τις θεωρημένες κατά πλάτος τομές. Όπου απαιτούνται τμηματικά έργα διευθέτησης, πριν την κατασκευή αυτών, πρέπει να ληφθούν οι κατά νόμο εγκρίσεις και αδειοδοτήσεις.

Η απόφαση αυτή να δημοσιευθεί στην Εφημερίδα της Κυβερνήσεως.

Μυτιλήνη, 15 Απριλίου 2010

Η Γενική Γραμματέας Περιφέρειας
ΣΟΦΙΑ ΘΕΟΛΟΓΙΤΟΥ

ΕΘΝΙΚΟ ΤΥΠΟΓΡΑΦΕΙΟ
Για τεχνικούς λόγους στο σχεδιάγραμμα, έγινε σμίκρυνση, κατά ποσοστό 50%

ΣΗΜΕΙΑ	X	Y	Z
S1	684473,789	4243196,034	36,988
S2	684441,621	4243211,919	30,656
S3	684506,674	4243213,085	29,874
S4	684392,185	4243212,247	30,337
S5	684369,995	4243261,127	29,255
S6	684323,664	4243200,733	29,523
A1	684563,836	4243244,141	28,729
A2	684502,394	4243218,960	27,172
A3	684492,230	4243218,648	27,268
A4	644469,683	4243228,145	31,269
A5	684449,296	4243223,473	32,074
A6	684441,268	4243220,050	32,049
A7	684436,763	4243214,397	30,733
A8	684425,046	4243209,562	30,507
A9	684413,531	4243210,893	30,494
A10	684398,471	4243217,941	30,978
A11	684373,495	4243261,208	32,370
A12	684366,519	4243263,180	32,376
A13	684356,542	4243262,999	31,030
A14	684338,868	4243247,040	30,232
A15	684325,754	4243217,599	30,129
A16	684312,871	4243202,249	31,853
A17	684280,654	4243197,147	31,842
B1	684569,730	4243233,339	27,926
B2	684557,857	4243234,112	28,473
B3	684504,884	4243213,466	28,518
B4	684496,693	4243211,691	28,621
B5	684468,620	4243215,856	28,043
B6	684446,706	4243212,213	29,434
B7	684418,819	4243200,173	29,438
B8	684413,530	4243199,046	29,463
B9	684410,352	4243199,474	29,511
B10	684405,794	4243201,249	29,583
B11	684385,085	4243224,023	28,823
B12	684374,075	4243251,253	29,104
B13	684366,993	4243252,840	28,782
B14	684350,702	4243246,098	30,786
B15	684345,119	4243238,736	31,253
B16	684331,917	4243199,098	32,785
B17	684315,539	4243191,454	31,831
B18	684282,190	4343184,883	32,748

ΕΡΓΟΔΟΤΗΣ
ΣΙΤΑΡΕΝΙΟΣ ΔΗΜΗΤΡΙΟΣ

ΕΡΓΟ
ΚΑΘΟΡΙΣΜΟΣ ΟΡΙΟΓΡΑΜΜΗΣ ΡΕΜΑΤΟΣ

ΘΕΣΗ
" ΚΑΡΔΑΜΑΔΑ " ΔΗΜΟΥ ΧΙΟΥ

ΜΕΛΕΤΗΤΗΣ
ΑΓΙΩΡΓΟΥΣΗΣ ΓΕΩΡΓΙΟΣ
ΠΟΛΙΤΙΚΟΣ ΜΗΧΑΝΙΚΟΣ

ΘΕΜΑ ΣΧΕΔΙΟΥ
ΤΟΠΟΓΡΑΦΙΚΟ ΔΙΑΓΡΑΜΜΑ

ΑΡ. ΣΧΕΔΙΟΥ
Τ 1

ΚΛΙΜΑΚΑ
1 : 500

ΠΕΡΙΟΔΟΣ ΕΚΠΟΝΗΣΗΣ ΜΕΛΕΤΗΣ
ΙΟΥΝΙΟΣ 2008

ΥΠΟΓΡΑΦΗ


ΓΕΩΡΓΙΟΣ Ν. ΑΓΙΩΡΓΟΥΣΗΣ
ΔΙΠΛ. ΠΟΛΙΤΙΚΟΣ ΜΗΧΑΝΙΚΟΣ ΠΑΝ. ΠΑΤΡΩΝ
ΜΕΛΟΣ Τ.Ε.Ε. • ΑΡ. ΜΗΤΡ. 65839
ΑΦΜ 040215 - ΔΟΥ ΧΙΟΥ 7411
ΛΕΩΦ. ΑΙΓΑΙΟΥ 80 - 82100 ΧΙΟΣ
ΤΗΛ. 22710 28336 & 22710 24555

ΘΕΩΡΗΣΗ

Για τη ΔΤΥ
Ν.Α. ΧΙΟΥ
ΜΙΣΕΤΖΗ ΕΙΡΗΝΗ
ΠΕ ΤΟΠΟΓΡΑΦΟΣ ΜΗΧΑΝΙΚΟΣ

ΕΛΛΗΝΙΚΗ ΔΗΜΟΚΡΑΤΙΑ
ΝΟΜΑΡΧΙΑΚΗ ΑΥΤΟΔΙΟΙΚΗΣΗ ΧΙΟΥ
Δ.Τ.Υ.

ΘΕΩΡΗΘΗΚΕ
Χίος 12.1.9./2010.
Πρ/νη της Δ.Τ.Υ.Ν.Α. Χίου
ΕΛΕΝΗ ΤΟΠΑΚΑ
Πολ. Μηχ/κός με Α' βαθμό

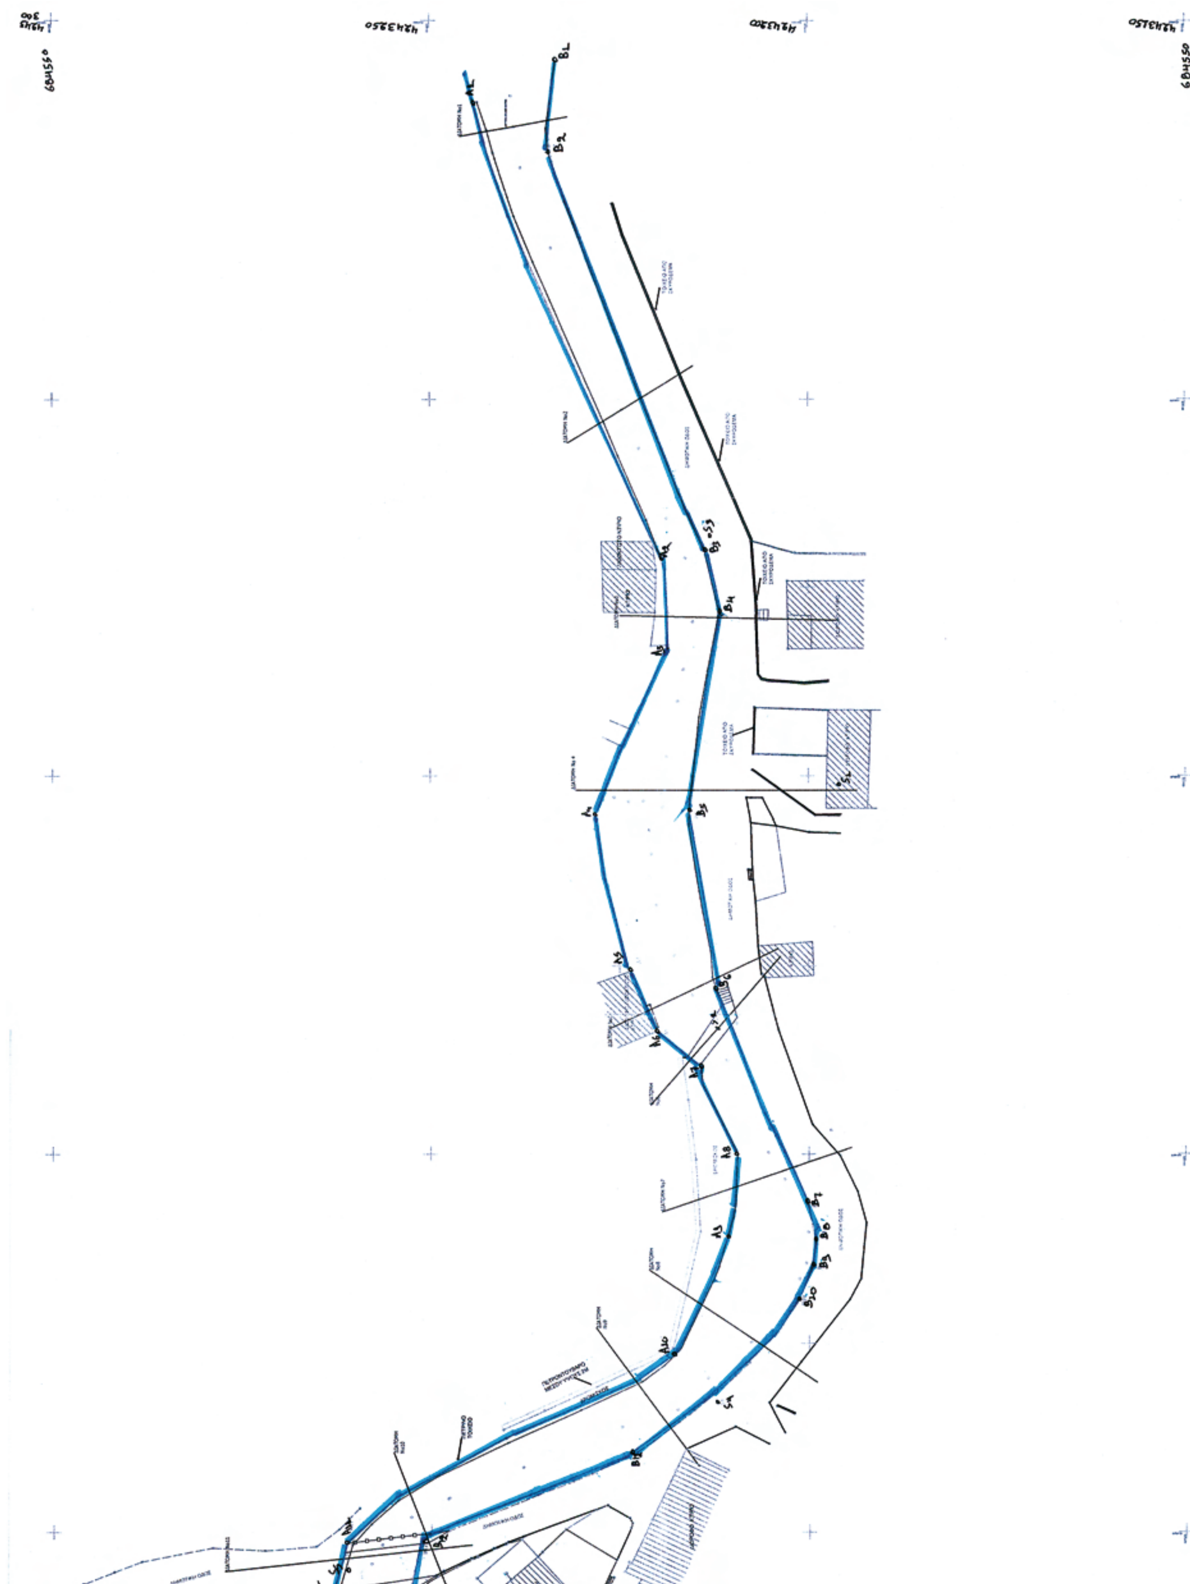

Αριθμ. 771 (2)

Άρση αναδάσωσης σε έκταση εμβαδού 0,867 στρ. στην θέση «Μεγάλη Ράχη» δημοτικού διαμερίσματος Καλαμιτσίου Δήμου Λευκάδας Νομού Λευκάδας.

Η ΓΕΝΙΚΗ ΓΡΑΜΜΑΤΕΑΣ ΠΕΡΙΦΕΡΕΙΑΣ ΙΟΝΙΩΝ ΝΗΣΙΩΝ

Έχοντας υπόψη:

1. Τις διατάξεις του Ν. 2503/30-5-1997 «Διοίκηση - Οργάνωση - Στελέχωση Περιφέρειας»

2. Τις διατάξεις του άρθρου 117 παρ. 3 του Συντάγματος της Χώρας.

3. Τις διατάξεις του Ν. 998/79 «περί προστασίας δασών κ.τ.λ.» και ειδικότερα του άρθρου 44.

4. Τις διατάξεις του Ν. 3208/2003 «Προστασία των δασικών οικοσυστημάτων, κατάρτιση δασολογίου, ρύθμιση εμπράγματων δικαιωμάτων επί δασών και δασικών εν γένει εκτάσεων και άλλες διατάξεις».

5. Τις διαταγές του Υπουργείου Γεωργίας: 160417/1180/ 8-7-80 και 90437/2151/2-6-2006.

6. Την αριθ. αριθ. 1010/22-5-97 απόφασης του Περιφερειακού Διευθυντή Λευκάδας για κήρυξη έκτασης ως αναδασωτέας.

7. Την αριθ. 287/6-2-02 πράξη χαρακτηρισμού του Δ/ντη Δασών Λευκάδας.

8. Το αριθ. 2018/29-7-09 έγγραφο της Δ/νσης Δασών Λευκάδας

9. Την αριθ. 37/09 απόφαση της Πρωτοβάθμιας Επιτροπής Επίλυσης Δασικών Αμφισβητήσεων Νομού Λευκάδας.

10. Την αριθ. 274/16-2-10 βεβαίωση τελεσιδικίας.

11. Την αριθ. 504/25-2-2010 σχετική εισήγηση της Διεύθυνσης Δασών Λευκάδας, αποφασίζουμε:

12. Αίρουμε την αριθ. 1010/22-5-97 (Δ΄ 473/9-6-1997) απόφαση του Περιφερειακού Διευθυντή Λευκάδας με την οποία κηρύχθηκε ως αναδασωτέα έκταση εμβαδού 0,867 στρεμμάτων (μηδέν στρεμμάτων και οχτακοσίων εξήντα επτά χιλιοστών του στρέμματος), που βρίσκεται στη θέση «Μεγάλη Ράχη» δημοτικού διαμερίσματος Καλαμιτσίου, Δήμου Λευκάδας Νομού Λευκάδας και έχει όρια:

Βόρεια: Με δασική έκταση
Νότια: Με αγροτική έκταση
Ανατολικά: Με αγροτική έκταση
Δυτικά: Με δασική έκταση

Όπως φαίνεται στο τοπογραφικό διάγραμμα που συνοδεύει την αριθ. 1010/22-5-97 απόφαση, επειδή η εν λόγω έκταση δεν υπάγεται στις διατάξεις και τους περιορισμούς της δασικής νομοθεσίας, μετά την αριθ. 37/09 απόφαση της Πρωτοβάθμιας Επιτροπής Επίλυσης Δασικών Αμφισβητήσεων Ν. Λευκάδας και την αριθ. 274/16-2-10 βεβαίωση τελεσιδικίας.

Η απόφαση αυτή να δημοσιευθεί στην Εφημερίδα της Κυβερνήσεως.

Κέρκυρα, 31 Μαρτίου 2010

Η Γενική Γραμματέας Περιφέρειας
ΒΑΣΙΛΙΚΗ ΑΛΕΞΑΝΔΡΙΔΟΥ

Αριθμ. 772 (3)

Άρση αναδάσωσης σε έκταση εμβαδού 2,815 στρ. στην θέση «Ψιλιθυριό» δημοτικού διαμερίσματος Καλαμιτσίου Δήμου Λευκάδας Νομού Λευκάδας.

Η ΓΕΝΙΚΗ ΓΡΑΜΜΑΤΕΑΣ ΠΕΡΙΦΕΡΕΙΑΣ ΙΟΝΙΩΝ ΝΗΣΙΩΝ

Έχοντας υπόψη:

1. Τις διατάξεις του Ν. 2503/30-5-1997 «Διοίκηση - Οργάνωση - Στελέχωση Περιφέρειας».

2. Τις διατάξεις του άρθρου 117 παρ. 3 του Συντάγματος της Χώρας.

3. Τις διατάξεις του Ν. 998/79 «περί προστασίας δασών κ.τ.λ.» και ειδικότερα του άρθρου 44.

4. Τις διατάξεις του Ν. 3208/2003 «Προστασία των δασικών οικοσυστημάτων, κατάρτιση δασολογίου, ρύθμιση εμπράγματων δικαιωμάτων επί δασών και δασικών εν γένει εκτάσεων και άλλες διατάξεις».

5. Τις διαταγές του Υπουργείου Γεωργίας: 160417/1180/ 8-7-80 και 90437/2151/2-6-2006.

6. Την αριθ. αριθ. 2184/2-10-95 απόφασης του Περιφερειακού Διευθυντή Λευκάδας για κήρυξη έκτασης ως αναδασωτέας.

7. Την αριθ. 1785/27-9-01 πράξη χαρακτηρισμού του Δ/ντη Δασών Λευκάδας.

8. Το αριθ. 3660/26-11-08 έγγραφο της Δ/νσης Δασών Λευκάδας.

9. Την αριθ. 31/09 απόφαση της Πρωτοβάθμιας Επιτροπής Επίλυσης Δασικών Αμφισβητήσεων Νομού Λευκάδας.

10. Την αριθ. 273/16-2-10 βεβαίωση τελεσιδικίας.

11. Την αριθ. 523/1-3-2010 σχετική εισήγηση της Διεύθυνσης Δασών Λευκάδας, αποφασίζουμε:

Αίρουμε την αριθ. 2184/2-10-95 (Δ΄839/20-10-1995) απόφαση του Περιφερειακού Διευθυντή Λευκάδας με την οποία κηρύχθηκε ως αναδασωτέα έκταση εμβαδού 2,815 στρεμμάτων (δύο στρεμμάτων και οχτακοσίων δέκα πέντε χιλιοστών του στρέμματος), που βρίσκεται στη θέση «Ψιλιθυριό» δημοτικού διαμερίσματος Καλαμιτσίου, Δήμου Λευκάδας Νομού Λευκάδας και έχει όρια:

Βόρεια: Με ελαιώνας και δασική έκταση
Νότια: Με αγροτική έκταση
Ανατολικά: Με αγροτική έκταση
Δυτικά: Με δρόμο

Όπως φαίνεται στο τοπογραφικό διάγραμμα που συνοδεύει την αριθ. 2184/2-10-95 απόφαση, επειδή η εν λόγω έκταση δεν υπάγεται στις διατάξεις και τους περιορισμούς της δασικής νομοθεσίας, μετά την αριθ. 31/09 απόφαση της Πρωτοβάθμιας Επιτροπής Επίλυσης Δασικών Αμφισβητήσεων Ν. Λευκάδας και την αριθ. 273/16-2-10 βεβαίωση τελεσιδικίας.

Η απόφαση αυτή να δημοσιευθεί στην Εφημερίδα της Κυβερνήσεως.

Κέρκυρα, 31 Μαρτίου 2010

Η Γενική Γραμματέας Περιφέρειας
ΒΑΣΙΛΙΚΗ ΑΛΕΞΑΝΔΡΙΔΟΥ

Αριθμ. 790 (4)

Κήρυξη ως αναδασωτέας έκτασης 0,646 στρ. στη θέση «Φέλικας» περιφέρειας Δ.Δ. Αθανίου Δήμου Απολλωνίων Νομού Λευκάδας.

Η ΓΕΝΙΚΗ ΓΡΑΜΜΑΤΕΑΣ ΠΕΡΙΦΕΡΕΙΑΣ
ΙΟΝΙΩΝ ΝΗΣΙΩΝ

Έχοντας υπόψη:

1. Τις διατάξεις:

α) Του άρθρου 117 παρ. 3 του Συντάγματος της Ελλάδας.

β) Του Ν. 3200/55 περί διοικητικής αποκέντρωσης όπως αυτές τροποποιήθηκαν μεταγενέστερα.

γ) Του Ν. 2503/30-5-1997 «Διοίκηση, οργάνωση, στελέχωση της Περιφέρειας κ.λπ.».

δ) Του Ν. 998/79 «περί προστασίας δασών κ.τ.λ.» και ειδικότερα του άρθρου 41 παρ 1δ, του άρθρου 38 παρ. 1.

ε) Του Ν. 3208/2003 «Προστασία δασικών οικοσυστημάτων, κατάρτιση δασολογίου, ρύθμιση εμπράγματων δικαιωμάτων επί δασών και δασικών εν γένει εκτάσεων και άλλες διατάξεις».

2. Τις εξής διαταγές του Υπ. Γεωργίας:

α) 160417/1180/8-7-80

β) 182447/3049/24-9-80

3. Την αριθ. 583/5-3-2010 πρόταση της αρμόδιας Διεύθυνσης Δασών Λευκάδας σχετικά με την κήρυξη ως αναδασωτέας της αναφερόμενης στο θέμα έκτασης, αποφασίζουμε:

Κηρύσσουμε ως αναδασωτέα την έκταση δάσους εμβαδού 0,646 στρ (μηδέν στρεμμάτων και εξακοσίων σαράντα έξι χιλιοστών του στρέμματος). Η έκταση αυτή που βρίσκεται στην θέση «Φέλικας», περιφέρειας Δ.Δ. Αθανίου, Δήμου Απολλωνίων Νομού Λευκάδας, απεικονίζεται με τα στοιχεία Α, Β, Γ, ..., Η, Θ, Α στο προσαρτημένο στην παρούσα απόφαση μας διάγραμμα το οποίο αποτελεί αναπόσπαστο μέρος αυτής και έχει όρια:

Βόρεια: Με δρόμο

Νότια: Με αγροτική έκταση

Ανατολικά: Με αγροτική έκταση

Δυτικά: Με δάσος.

Σκοποί της κήρυξης της ανωτέρω έκτασης ως αναδασωτέας είναι δασικού χαρακτήρα αυτής, ο αποκλεισμός διάθεσης της για άλλη χρήση κα της καταστραφείσης από υλοτομία δασικής βλάστησης αποτελούμενης από πεύκα (η υπόψη έκταση πριν τη καταστροφή της αποτελούσε δάσος πεύκων).

Η απόφαση αυτή να δημοσιευθεί στην Εφημερίδα της Κυβερνήσεως.

Κέρκυρα, 6 Απριλίου 2010


Η Γενική Γραμματέας Περιφέρειας
ΒΑΣΙΛΙΚΗ ΑΛΕΞΑΝΔΡΙΔΟΥ

ΕΛΛΗΝΙΚΗ ΔΗΜΟΚΡΑΤΙΑ
ΠΕΡΙΦΕΡΕΙΑ ΙΟΝΙΩΝ ΝΗΣΙΩΝ
ΓΕΝΙΚΗ ΔΙΕΥΘΥΝΣΗ ΠΕΡΙΦΕΡΕΙΑΣ
ΔΙΕΥΘΥΝΣΗ ΔΑΣΩΝ (Ν. ΛΕΥΚΑΔΑΣ)

Ανήκει στην αριθ. .... απόφαση της Γενικής Γραμματέα Περιφέρειας Ιόνιων Νησιών

ΤΟΠΟΓΡΑΦΙΚΟ ΔΙΑΓΡΑΜΜΑ

Δασικής έκτασης που καταστράφηκε παράνομα 0,646 στρ
θέση «Φέλικας» Δ.Δ. Αθανίου
Δήμου Απολλωνίων
ΚΛΙΜΑΚΑ 1:500

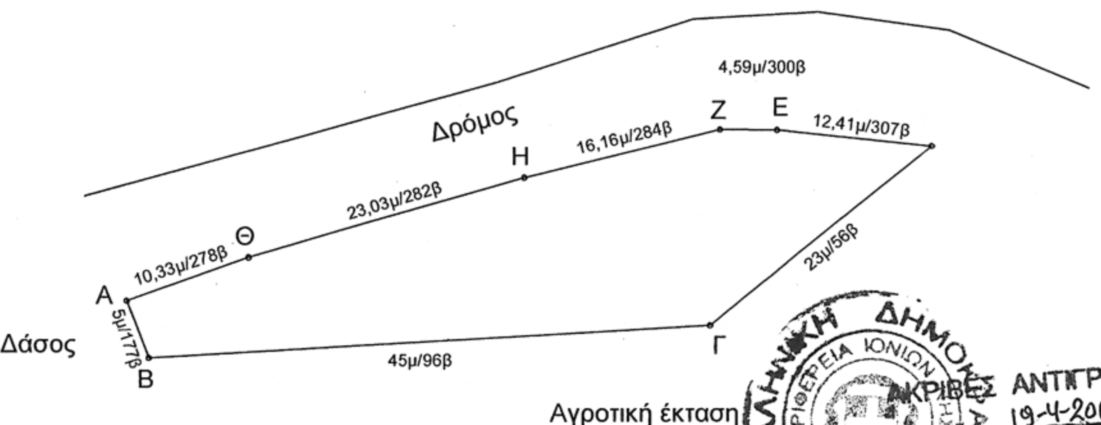

ΑΠΟΣΠΑΣΜΑ ΧΑΡΤΗ ΕΥΡΥΤΕΡΗΣ ΠΕΡΙΟΧΗΣ
ΚΛΙΜΑΚΑ 1:25000

Θέση της έκτασης

ΑΚΡΙΒΕΣ ΑΝΤΙΓΡΑΦΟ 19-4-2010
ΚΟΚΟΛΗΣ Λ. ΑΓΓ.

ΘΕΩΡΗΘΗΚΕ
Κέρκυρα 6/4/2010
Η
Γενική Γραμματέας Π.Ι.Ν
ΒΑΣΙΛΙΚΗ ΑΛΕΞΑΝΔΡΙΔΟΥ

Λευκάδα 5-3-2010
Ο
Διευθυντής Δασών
Π. Λάμπρης
Δασολόγος

Λευκάδα 5-3-2010
Ο
Συντάκτης
Α. Κοντογεώργης
Δασοπόνος

ΕΘΝΙΚΟ ΤΥΠΟΓΡΑΦΕΙΟ
Για τεχνικούς λόγους στο σχεδιάγραμμα, έγινε σμίκρυνση, κατά ποσοστό 82%

Αριθμ. 166/10 (5)

Επικύρωση καθορισμού οριογραμμών τμήματος ρέματος «Διακόπι» στην περιοχή Δ.Δ. Καρδαρά Δ. Λεβιδίου Νομού Αρκαδίας.

Ο ΓΕΝΙΚΟΣ ΓΡΑΜΜΑΤΕΑΣ ΠΕΡΙΦΕΡΕΙΑΣ ΠΕΛΟΠΟΝΝΗΣΟΥ

Έχοντας υπόψη:

Τις ακόλουθες διατάξεις, και λοιπά έγγραφα:

1. Τις διατάξεις των άρθρων 5, 6 και 8 του Ν. 3200/1955: «Περί Διοικητικής Αποκέντρωσης».

2. Τις διατάξεις του Ν. 2853/16-7-1922 «Περί υδραυλικών εν γένει έργων και αστυνομεύσεως των Δημοσίων Υδάτων», όπως αυτές τροποποιήθηκαν με τις αντίστοιχες του Ν.Δ. 10/29.12.1923 και κωδικοποιήθηκαν από τις διατάξεις του Π.Δ. 18/21.3.1924. (ΦΕΚ 61Α)

3. Τις διατάξεις της υπ' αριθμ 3046/304/03-02-89 απόφασης του Αναπληρωτή Υπουργού Περιβάλλοντος, Χωροταξίας και Δημοσίων Έργων: «Κτιριοδομικός Κανονισμός» και ειδικότερα τις διατάξεις του άρθρου 6 αυτού σχετικά με τη δόμηση κοντά σε ρέματα, όπως ισχύει σήμερα.

4. Τις διατάξεις του Ν.3010/25-4-2002 (Α' 91): «Εναρμόνιση του Ν. 1650/1986 με τις οδηγίες 97/11 ΕΕ και 96/61 ΕΕ» και ειδικότερα τις διατάξεις του άρθρου 5 αυτού: «Διαδικασία Οριοθέτησης και ρυθμίσεις θεμάτων για τα υδατορέματα».

5. Τις διατάξεις του Ν. 2503/1997 (ΦΕΚ 107Α/30.5.1997): «Διοίκηση, Οργάνωση, Στελέχωση γης Περιφέρειας, Ρυθμίσεις θεμάτων για την Τοπική Αυτοδιοίκηση και άλλες διατάξεις».

6. Τις οικείες διατάξεις του Ν. 2508/1997 (ΦΕΚ 124Α/13.6.1997): «Βιώσιμη Οικιστική Ανάπτυξη των πόλεων και οικισμών της χώρας και άλλες διατάξεις».

7. Τις οικείες διατάξεις του Ν. 2690/1999 (ΦΕΚ 45Α/1999): «Κύρωση Κώδικα Διοικητικής Διαδικασίας και άλλες διατάξεις».

8. Τα οριζόμενα στη με αριθμό 19664/20.12.2001 απόφαση του Γενικού Γραμματέα Περιφέρειας Πελοποννήσου.

9. Τα οριζόμενα στη με αριθμό 1592/14.2.2002 απόφαση του Γενικού Γραμματέα Περιφέρειας Πελοποννήσου.

10. Το από 12/10/2009 απόσπασμα από το πρακτικό αριθ. 14/09 της συνεδρίασης του Δημοτικού Συμβουλίου του Δήμου Λεβιδίου (αρ. Απόφασης 209/12-10-09).

11. Το από Οκτώβριο 2008 τοπογραφικό και υψομετρικό διάγραμμα (αρ. σχεδίου κλίμακας 1:200), καθώς και η από Οκτώβριο 2008 Τεχνική Έκθεση Υδρολογικής-Υδραυλικής μελέτης καθορισμού οριογραμμών τμήματος ρέματος «Διακόπι» μεταξύ νεκροταφείου και κυρίας Δημοτικής οδού του οικισμού Καρδάρα Δήμου Λεβιδίου Νομού Αρκαδίας, το οποίο συντάχθηκε από την Διπλ. Πολιτικό Μηχανικό Άννα Ρήγα, όπως αυτά ελέγχθηκαν και θεωρήθηκαν στις 20-08-2009 από τη Δ/νση Τεχνικών Υπηρεσιών της Ν. Α. Αρκαδίας.

12. Τη με αριθμό 7029/27-11-2009 Απόφαση της Δ/νσης Τεχνικών Υπηρεσιών της Ν. Α. Αρκαδίας, σχετικά με τον καθορισμό των οριογραμμών τμήματος κοίτης ρέματος «Διακόπι» στην περιοχή Δ.Δ. Καρδάρα Δ. Λεβιδίου σύμφωνα με το αμέσως πιο πάνω αναφερόμενο τοπογραφικό και υψομετρικό διάγραμμα, αποφασίζουμε:

Την επικύρωση των οριογραμμών τμήματος ρέματος «Διακόπι» μεταξύ νεκροταφείου και κύριας Δημοτικής οδού του οικισμού Καρδάρα Δήμου Λεβιδίου Νομού Αρκαδίας οριζομένων με τα σημεία Α9 έως Α16 (Αριστερά) και Δ5 έως Δ9 (Δεξιά) εκατέρωθεν της ροής του ρέματος στο τοπογραφικό και υψομετρικό διάγραμμα (αρ. σχεδίου κλίμακας 1:500), το οποίο συντάχθηκε από την Διπλ. Πολιτικό Μηχανικό Άννα Ρήγα, ελέγχθηκε και θεωρήθηκε στις 20-08-09 από τη Δ/νση Τεχνικών Υπηρεσιών της Ν. Α. Αρκαδίας και αποτελεί αναπόσπαστο μέρος της παρούσας απόφασης.

Η απόφαση αυτή μαζί με τα συνημμένα τοπογραφικά και υψομετρικά διαγράμματα καθορισμού των οριογραμμών να δημοσιευθούν στην Εφημερίδα της Κυβερνήσεως.

Τρίπολη, 8 Φεβρουαρίου 2010

Ο Γενικός Γραμματέας Περιφέρειας

ΦΩΤΙΟΣ ΧΑΤΖΗΜΙΧΑΛΗΣ

ΡΕΜΑ ΑΡΙΘ:0 ΣΗΜΕΙΑ:13 ΕΜΒΑΔΟ:348.29 μ²

ΣΗΜΕΙΟ	X	Y	ΣΗΜΕΙΟ	X	Y	ΣΗΜΕΙΟ	X	Y
Α9	349438.805	4165672.141	Α10	349440.411	4165676.288	Α11	349437.393	4165682.943
Α12	349431.898	4165689.212	Α13	349431.119	4165696.374	Α14	349431.140	4165698.436
Α15	349431.507	4165699.574	Α16	349434.256	4165701.976	Δ9	349440.291	4165701.863
Δ8	349440.903	4165700.596	Δ7	349442.413	4165697.099	Δ6	349447.697	4165690.633
Δ5	349455.684	4165684.604						

ΑΡΙΘ:0 ΜΗΚΗ ΠΛΕΥΡΩΝ

ΠΛΕΥΡΑ	ΜΗΚΟΣ	ΠΛΕΥΡΑ	ΜΗΚΟΣ	ΠΛΕΥΡΑ	ΜΗΚΟΣ
Α9 - Α10	4.45	Α10 - Α11	7.31	Α11 - Α12	8.34
Α12 - Α13	7.20	Α13 - Α14	2.06	Α14 - Α15	1.20
Α15 - Α16	3.65	Α16 - Δ9	6.04	Δ9 - Δ8	1.41
Δ8 - Δ7	3.81	Δ7 - Δ6	8.35	Δ6 - Δ5	10.01
Δ5 - Α9	20.98				

ΡΕΜΑ

ΤΟΠΟΓΡΑΦΙΚΟ ΥΠΟΜΝΗΜΑ

- ο Στάση
- Συρματόπλεγμα
- Όριο
- Κάγκελο
- Ξηρολιθιά
- Φυσικό πρανές

ΕΘΝΙΚΟ ΤΥΠΟΓΡΑΦΕΙΟ
Για τεχνικούς λόγους στο σχεδιάγραμμα, έγινε σμίκρυνση, κατά ποσοστό 35%

4165740 4165720 4165700 4165680
349400 349420 349440 349460
1020 1015 1020 1015 1015
ΙΔΙΟΚΤΗΣΙΑ 08
ΙΔΙΟΚΤΗΣΙΑ 06 ΚΟΥΤΣΟΥΓΕΡΑΣ ΘΕΟΔΩΡΟΣ & ΚΟΝ/ΝΑ
ΙΔΙΟΚΤΗΣΙΑ 09
ΙΔΙΟΚΤΗΣΙΑ 07
ΔΗΜΟΤΙΚΗ ΟΔΟΣ
ΔΗΜΟΤΙΚΗ ΟΔΟΣ
ΔΗΜΟΤΙΚΗ ΟΔΟΣ
Α16 Α15 Α14 Α13 Α12 Α11 Α10 Α9 Δ9 Δ8 Δ7 Δ6 Δ5
E1 E2 E3
Γρ. πλημμύρας
Γρ. πλημμύρας
Σ103
ΑΡΧΕΙΟ: ΤΟΡΟ.FPL

ΤΕΧΝΙΚΟ ΓΡΑΦΕΙΟ ΜΕΛΕΤΩΝ & ΚΑΤΑΣΚΕΥΩΝ
ΓΙΑΝΝΗΣ ΣΑΜΠΡΑΚΟΣ ΤΟΠΟΓΡΑΦΟΣ ΜΗΧΑΝΙΚΟΣ Τ.Ε
ΑΝΝΑ ΡΗΓΑ - ΣΑΜΠΡΑΚΟΥ ΠΟΛΙΤΙΚΟΣ ΜΗΧΑΝΙΚΟΣ
28ΗΣ ΟΚΤΩΒΡΙΟΥ 14 - ΤΡΙΠΟΛΗ
ΤΗΛ 2710222267

ΕΡΓΟΔΟΤΗΣ
ΚΟΥΤΣΟΥΓΕΡΑΣ ΘΕΟΔΩΡΟΣ

Το παρόν συνοδεύει την αριθ. ...... απόφαση Γεν. Γραμ. Περιφέρειας Πελοποννήσου

ΕΡΓΟ
ΟΡΙΟΘΕΤΗΣΗ ΟΡΙΟΓΡΑΜΜΩΝ ΡΕΜΑΤΟΣ "ΔΙΑΚΟΠΙ" ΜΕΤΑΞΥ ΝΕΚΡΟΤΑΦΕΙΟΥ ΚΑΙ ΚΥΡΙΑΣ ΔΗΜΟΤΙΚΗΣ ΟΔΟΥ ΤΟΥ ΟΙΚΙΣΜΟΥ ΚΑΡΔΑΡΑ ΔΗΜΟΥ ΛΕΒΙΔΙΟΥ

ΘΕΣΗ

ΘΕΜΑ ΣΧΕΔΙΟΥ
ΔΙΑΓΡΑΜΜΑ ΟΡΙΟΓΡΑΜΜΩΝ ΡΕΜΑΤΟΣ


ΑΡΙΘΜΟΣ ΣΧΕΔΙΟΥ

ΚΛΙΜΑΚΑ 1:200
ισοδιάσταση=1.00

ΧΡΟΝΟΣ ΜΕΛΕΤΗΣ : ΟΚΤΩΒΡΙΟΣ 2008

ΥΠΟΓΡΑΦΗ
Εγκρίνεται ως προς τον καθορισμό των οριογραμμών 20.8.09

ΣΦΡΑΓΙΔΑ
ΑΝΝΑ ΙΩΑΝ. ΡΗΓΑ
ΔΙΠΛΩΜ. ΠΟΛΙΤΙΚΟΣ ΜΗΧΑΝΙΚΟΣ
U.C.A.B. CARACAS, VENEZUELA
ΜΕΛΟΣ Τ.Ε.Ε. ΑΡΙΘΜΟΣ ΜΗΤΡΩΟΥ 59815
28ης ΟΚΤΩΒΡΙΟΥ 14 ΤΡΙΠΟΛΗ ☎ 2710-222267
ΑΦΜ 045044759 - ΔΟΥ ΤΡΙΠΟΛΗΣ

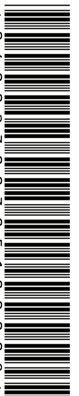

ΑΠΟ ΤΟ ΕΘΝΙΚΟ ΤΥΠΟΓΡΑΦΕΙΟ
ΚΑΠΟΔΙΣΤΡΙΟΥ 34 * ΑΘΗΝΑ 104 32 * ΤΗΛ. 210 52 79 000 * FAX 210 52 21 004
ΗΛΕΚΤΡΟΝΙΚΗ ΔΙΕΥΘΥΝΣΗ: http://www.et.gr – e-mail: webmaster.et@et.gr